

ОБЩЕСТВО С ОГРАНИЧЕННОЙ ОТВЕТСТВЕННОСТЬЮ
«ТЕХКОМПЛЕКС»


ул. Механиков, терр. Промзона, д. 24, эт. 4, пом. 34,
пгт Смышляевка, Волжский р-н,
Самарская обл., 443548
Тел.: +7 (846) 226-17-36
Факс: +7 (846) 202-13-50
www.texcomplex.ru

_____ № _____
на № _____ от _____

Техническое задание на изготовление вагонов-бытовок.


1. Вагон-бытовка для мастера и бригадира.

Габариты блок-модуля, мм	6000x2400x2500
Характеристики блок-контейнера	Крыша: металлокаркас, деревянный брус, окрашенный профилированный лист, утеплитель 50-100 мм, панели МДФ. Стены: металлокаркас, деревянный брус, окрашенный профилированный лист, утеплитель 50-100 мм, панели МДФ. Пол: металлокаркас, нижний слой – обрезная доска пола 25 мм, средний слой – плита 18мм, линолеум.
Материал перегородок	Деревянный брус. Панели МДФ.
Окна	Стеклопакет 2 секции, поворотно-откидной механизм, 2 шт.
Дверь входная	Металлическая утепленная с замком и доводчиком.
Дверь межкомнатная	Дверь межкомнатная МДФ с замком, 2шт.
Освещение (электрика)	В кабель-канале. Светильники светодиодные длин. 36 Вт – 2 шт. и светильник светодиодный 18 Вт – 1 шт.(кладовка), щит вводной; выключатель 1 кл – 3 шт.; розетки 2-х местные – 4 шт и одно местные –1 шт (кладовка). Вывод питающего кабеля для подключения в основной щит.

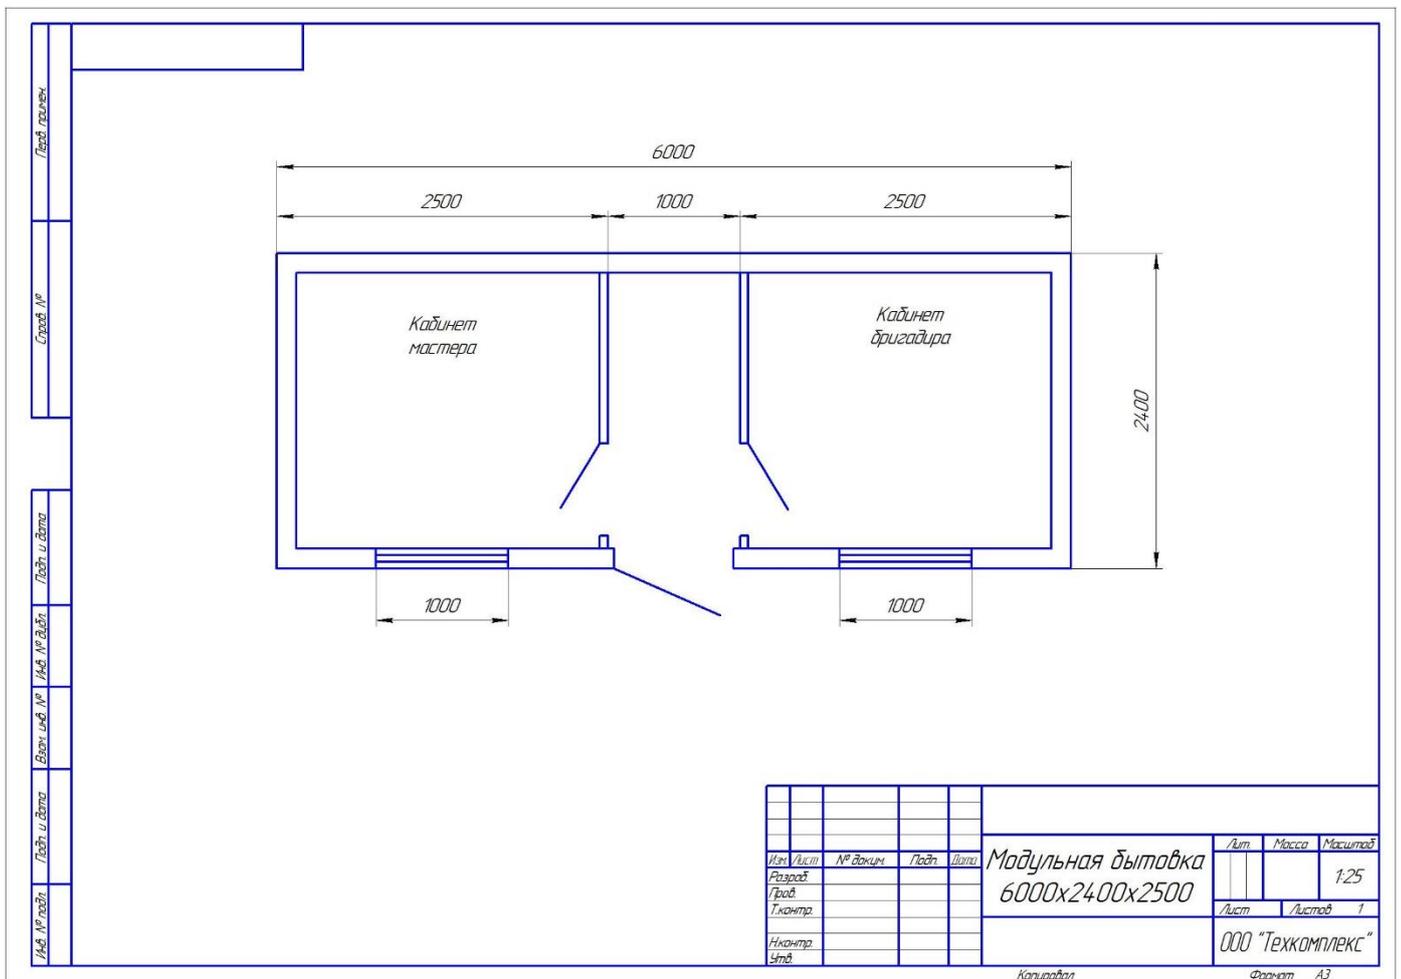

2. Сантехническая вагон-бытовка

Габариты блок-модуля, мм	9000x2400x2500
Характеристики блок-контейнера	<p>Крыша: металлокаркас, деревянный брус, окрашенный профилированный лист, утеплитель 50-100 мм, панели МДФ.</p> <p>Стены: металлокаркас, деревянный брус, окрашенный профилированный лист, утеплитель 50-100 мм, панели МДФ.</p> <p>Пол: металлокаркас, нижний слой – обрезная доска пола 25 мм, средний слой – плита 18мм, линолеум.</p>
Материал перегородок	Деревянный брус. Панели МДФ.
Окна	Стеклопакет 2 секции, поворотнo-откидной механизм, 4 шт.
Дверь входная	Металлическая утепленная с замком и доводчиком.
Дверь межкомнатная	Дверь межкомнатная МДФ с замком, 3шт.
Освещение (электрика)	В кабель-канале. Светильники светодиодные длин. 36 Вт – 2 шт. и светильники светодиодные 18 Вт – 2 шт. (туалет, душевая), щит вводной; выключатель 1 кл – 4 шт.; розетки 2-х местные – 2 шт и одно местные –1 шт (водонагреватель). Вывод питающего кабеля для подключения в основной щит.
Сантехника	<p>Раковины со смесителями – 2 шт,</p> <p>Унитаз – 1 шт.,</p> <p>Водонагреватель – 1 шт.,</p> <p>Душевая кабина – 1шт.</p> <p>Подключение водоотведения от раковин, унитаза и душевой кабины с выводом трубы наружу для дальнейшего соединения с канализацией.</p>
Вентиляция	Вытяжной вентилятор, 1 шт. (душевая)

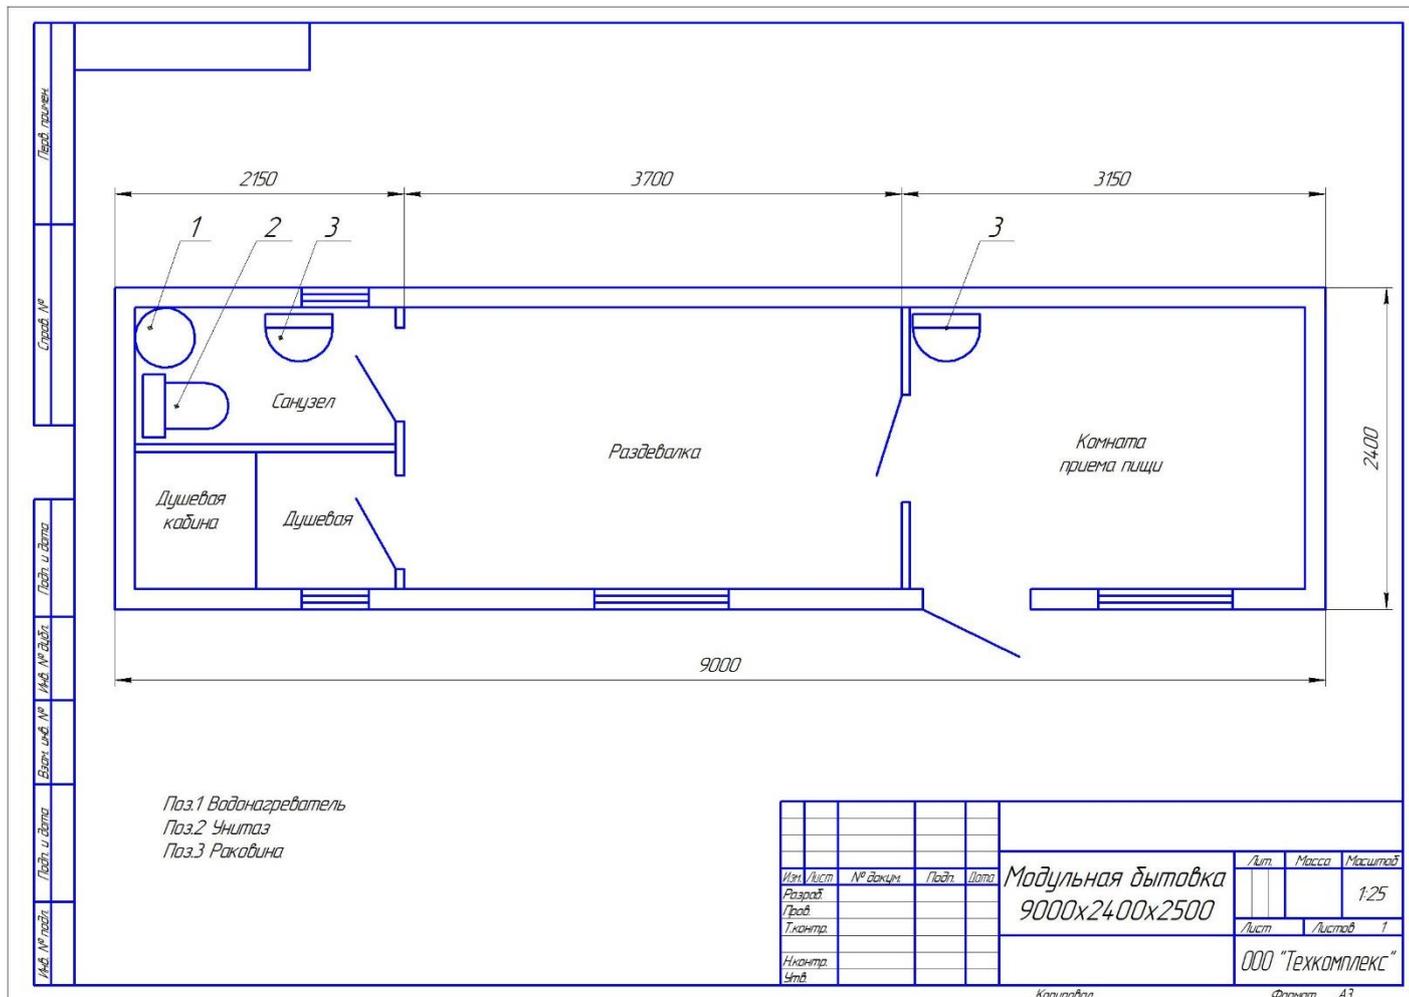

Доставка до г. Тихорецк Краснодарского края и разгрузка за счет поставщика.

Соловых Владимир
 e-mail: solovyh_v@tk.ntsmail.ru
 тел. 8-967-921-62-04