Приложение 1

План колесного цеха до реорганизации

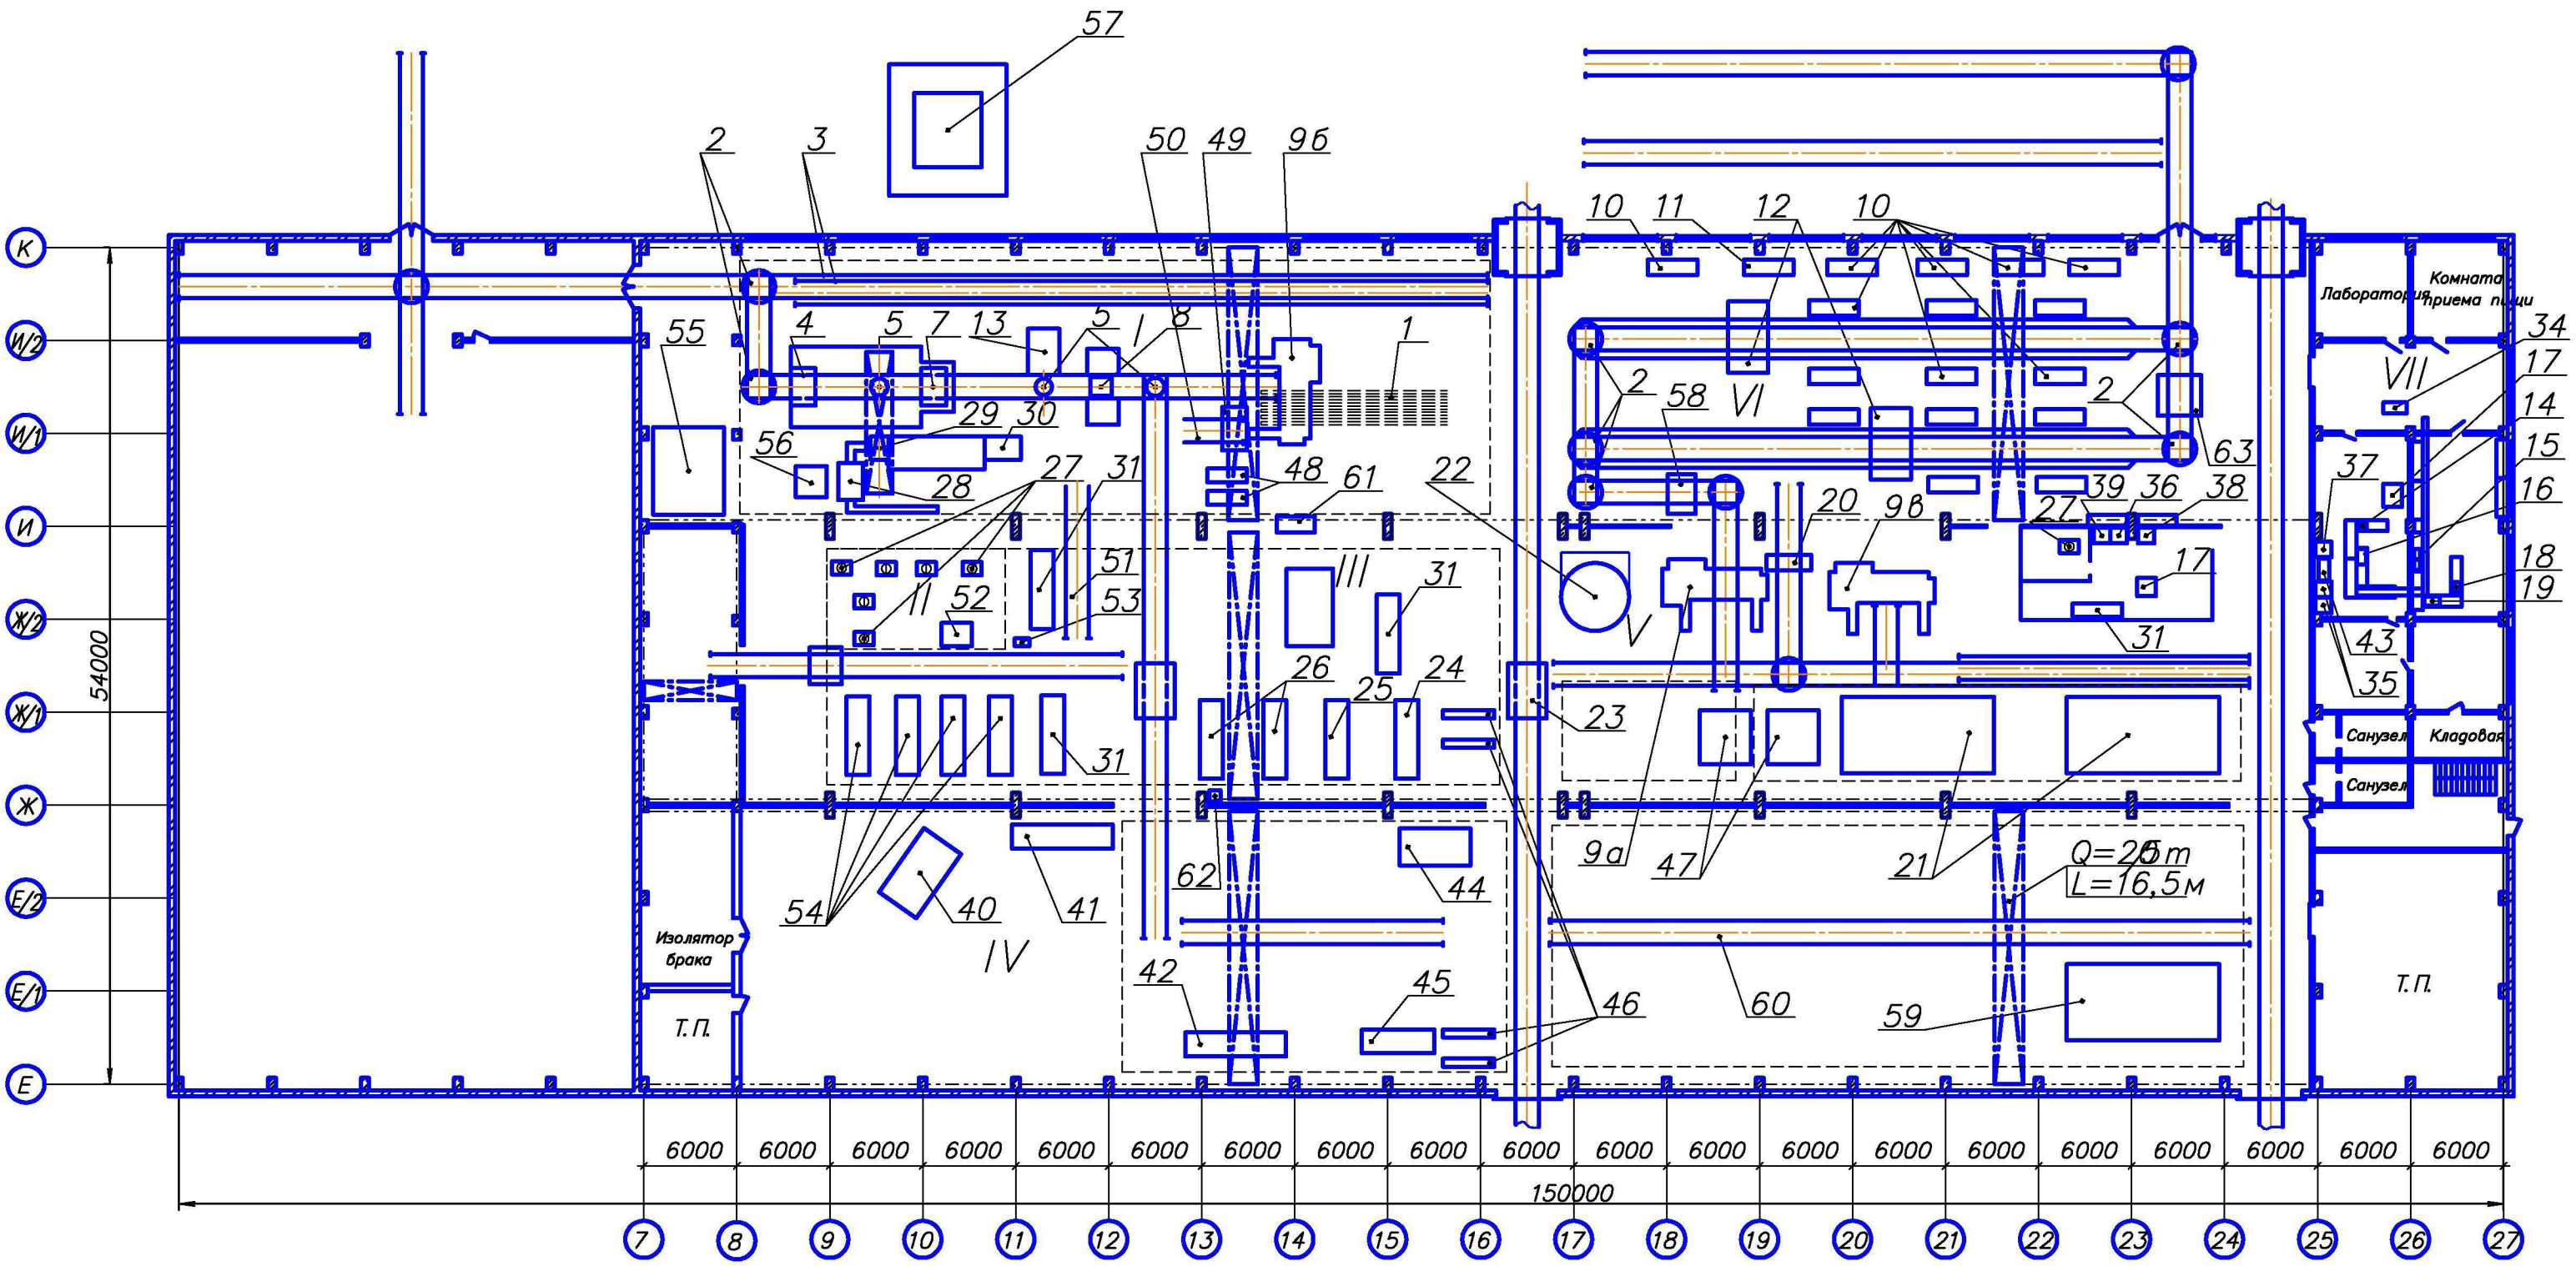

Приложение 2

План колесного цеха после реорганизации

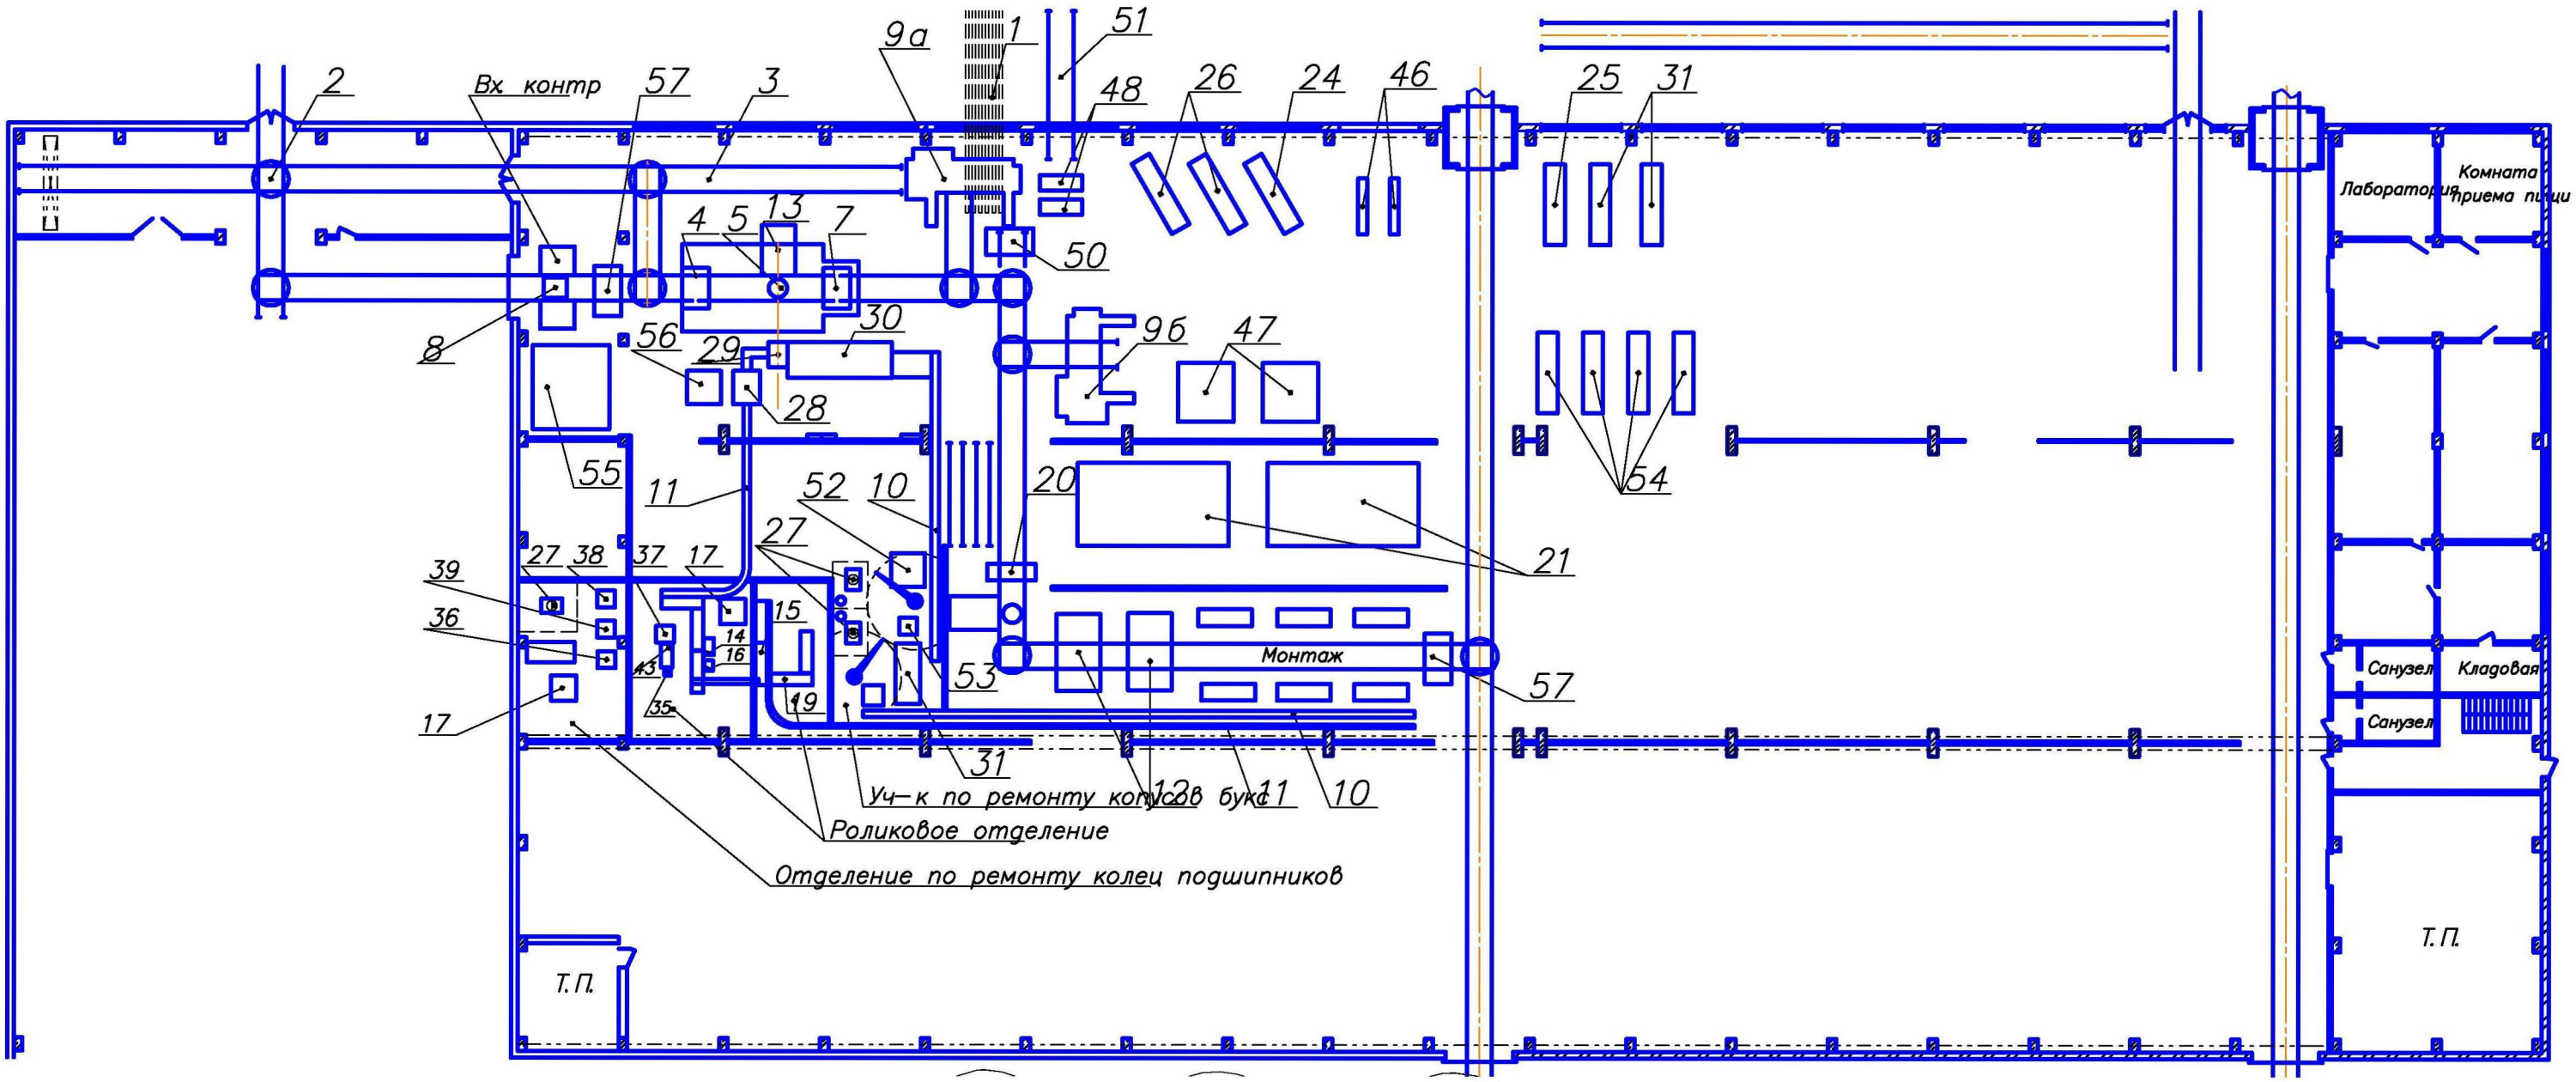

Приложение 3

Поз.	Обозначение	Наименование	Кол.	Прим
1		Склиз (накопитель б/у колес)	1	
2		Поворотный круг	8	
3		Рельсовый накопительный путь	1	
4	УМС-15829. М5	Уст. сухой очистки колесных пар	1	
5		Подьемник колесных пар	1	
7	МПК(о)-80	Моечная машина кол. пар	1	
8		Вращатель кол. пар с толкателем	1	
9а	ПА-6738	Пресс для распрессовки КП	1	
9б	ПА-6738	Пресс для запрессовки колес	1	
10		Конвейер для корпусов букс	2	
11		Лоток для подшипников	2	
12	ГД-503	Стенд холодной напресс. колец	2	
13	УЗПП-01	Установка запрессовки колец	2	
14	ВД-131	Уст. дефектоскопии роликов	1	
15	УПР-01	Уст. подбора роликов	1	
16	КС-221А	Уст. дефектоскопии сепараторов	1	
17	УМДП-01	Дефектоскоп	2	
18	УПК-01	Уст. подбора внутренних колец	1	
19	УКПП-01	Уст. контроля параметров подш.	1	
20		Стенд выходного контроля	1	
21	КЗТС-1836	Станок колесотокарный	2	
24	1Н63	Токарно-накатной станок	1	
25	16К40-1	Токарно-накатной станок	1	
26	РТ301-1	Токарно-накатной станок	2	
27		Сварочный пост	3	
28	КВ-П	Моечная машина подшипников	1	
29	ВП-01	Уст. выпрессовки подшипников	1	
30	КВ-БУ	Моечная машина корпусов букс	1	
31	16М63Н	Токарно-винторезный станок	2	
35		Уст. шлифовки торцов роликов	2	

Инв. № подп. | Подп. и дата | Взам. инв. № | Инв. № дубл. | Подп. и дата

Изм. Лист № докум. Подп. Дата

Лист

Копировал

Формат А4

Поз.	Обозначение	Наименование	Кол.	Прим
36		Уст. шлифовки упорных колец	1	
37		Уст. шлифовки наружных колец	1	
38		Уст. шлифовки внутренних колец	1	
39		Уст. шлифовки лаб. колец	1	
43		Уст. шлифовки поверхности роликов	1	
46		Стенд дефектоскопии осей	2	
47	КРС-2791	Станок карусельнорасточной	2	
48		Стенд входного контроля осей	2	
50		Накопитель осей	1	
51		Склиз для осей	1	
52	6Р81	Станок для фрезеровки букс	1	
53		Пресс для растяжения букс	1	
54	1Н63	Линия для восстановления шеек осей	4	
55		Сливная яма моечных машин	1	
56	DOLFIN PYM-1400	Моечная машина для деталей буксового узла	1	
57	СВ-ТК-01М	Автоматизированный стенд вибродиагностики буксовых узлов	2	

Инв. № подл. | Подп. и дата | Взам. инв. № | Инв. № дубл. | Подп. и дата

Изм. Лист № докум. Подп. Дата

Лист

Копировал

Формат А4

Приложение 4

РОССИЙСКАЯ ФЕДЕРАЦИЯ

Самарское городское отделение
Самарского филиала
ФГУП "Ростехинвентаризация"

ТЕХНИЧЕСКИЙ ПАСПОРТ

Назначение *Здание нежилое*

Текущее использование *Здание цеха колесных пар*

Литера *32-1*

Почтовый индекс

Субъект РФ Самарская область

Мн. субъекта РФ Волжский

0,5 км западнее п.Смышляевка, участок б/н

Доп.сведения: объект выделен из состава сооружение-комплекс Завод по ремонту подвижного состава, находящегося по адресу: Самарская обл., Волжский р-н, участок, расположенный в 0,5 км западнее п.Смышляевка, участок б/н, инв. 8-01439

Филиал ФГУП "Ростехинвентаризация" по г.о. г. Самаре
Документы выданы
«27» 09 2007 г.
Подпись

Инвентарный номер	8-02647						
Федеральный номер							
Номер в реестре жилищного фонда							
Кадастровый номер							
	А	Б	В	Г	Д	Е	Ж

Паспорт составлен по состоянию на *18.07.2007*

Дата готовности *31.07.2007*

Для справок

Проверил

Исполнил **Пирожков Ю.В.**

М.П.

5. Техническое описание здания и его пристроек

Литера	*32-1*	Год постройки	*1999*
Группа капитальности	*2*	Год переоборуд-я	
Назначение строения	*Здание цеха колесных пар*	Год кап. ремонта (реконструкции)	
Число этажей	*1*	Процент готовности	
Аналог	*Здания и сооружения производственно-технические и служебные. УПВС №21: таб*		

Наименование конструктивных элементов	Описание конструктивных элементов (материал, конструкция или система, отделка и прочее)	Техническое состояние конструктивного элемента	Удельный вес по таблице	Ценностные коэффициенты	Удельный вес после применения ценностного коэффициента	Процент износа элемента	Процент [illegible]
1	2	3	4	5	6	7	
Фундамент	Железобетонный ленточный монолитный	Хорошее	8	1,00	8,00	10,00	[illegible]
Стены, Перегородки, Колонны	Бетонные сборные; Из керамзитобетонных панелей; Каркас железобетонный; Кирпичные; Кирпичные; Колонны бетонные	Хорошее	28	1,00	28,00	5,90	[illegible]
Перегородки							
Перекрытия	Перекрытия железобетонные сборные плиты	Хорошее					
Подвальные							
Междуэтажные							
Чердачные							
Крыша							
Кровля	Кровля рулонная	Хорошее	11	1,00	11.00	10.00	1.10
Конструкция крыши							
Элементы крыши							
Покрытие	Металлический профилированный настил по металлическим балкам	Хорошее	12	1,00	12.00	5,00	0,60
Полы	Полы бетонные; Полы из керамической плитки	Хорошее	7	1,00	7.00	5,00	0,40
Проёмы	Ворота металлические; Деревянные; Деревянные; Металлические; Пластиковые; Сплошное ленточное остекление	Хорошее	10	1.00	10,00	5,00	0,50
Двери							
Окна							
Отделка							
Внутренняя	Обшивка стен гипсокартоном; Окраска дверей; Окраска окон; Окраска стен; Штукатурка стен	Хорошее	4	1,00	4.00	5.00	0,20
Наружная	Наружная окраска стен; Наружная штукатурка стен	Хорошее					
Инженерные системы и элементы благоустройства		Хорошее	13	1.00	13.00	5.10	0,70
Газоснабжение							
Электроснабжение	Электроосвещение общее рабочее; Электроснабжение центральное						
Санитарно-технические устройства							
Вентиляция	Принудительная						
Водопровод	От городской сети						
Канализация	Центральная производственная специальная						

ГВС							
Мусоропровод							
Отопление	От автономной котельной						
Прочие устр-ва							
Электротехнические устройства							
Лифт							
Напольные эл.плиты							
Радио							
Система оповещения	Система оповещения						
Телефон	Телефон						
Телевидение							
Прочие работы и конструктивные элементы строений	Прочие работы	Хорошее	7	1,00	7,00	10,00	0,70
		Итого:	**100**		**100**		**7**
					Физический износ, %	7,00	

Процент износа здания, приведенный к 100 $\frac{\text{гр. (8) x 100}}{\text{гр. (6)}}$ **7**

ПРИЛОЖЕНИЕ К ТЕХНИЧЕСКОМУ ПАСПОРТУ
НА ЗДАНИЕ (СТРОЕНИЕ)

ЭКСПЛИКАЦИЯ

к поэтажному плану здания (строения) лит. 32-1

положенного в *0,5 км западнее п.Смышляевка, участок б/н*

остоянию на *18.07.2007*

	Этаж	Номер помещения	Назначение помещений	Номер комнаты	Назначение частей помещений (комнат)	Площадь помещения, кв.м		Площадь помещений, кв.м							Самовольно переоборудованная площадь, кв.м	Высота по внутреннему обмеру, м	Примечание
						с учетом прочей* (с коэффициентом)	кроме того прочая (без коэффициентов)	общая**	жилая	подсобная	основная	вспомогательная	общего пользования, кв.м	технического назначения, кв.м			
	2	3	4	5	6	7	8	9	10	11	12	13	14	15	16	17	18
-1	1	н1	Нежилое помещение	1	Лестничная клетка	14,2		14,2				14,2				5,83	на отм -6,100
				2	Помещение	32,1		32,1				32,1				5,83	на отм -6,100
				3	Производственное	48,2		48,2			48,2					6,33	
				4	Производственное	110,3		110,3			110,3					6,33	
				5	Производственное	5604,3		5604,3			5604,3					13,44	
				6	Производственное	111,3		111,3			111,3					4,55	
				7	Коридор	24,1		24,1				24,1				2,52	
				8	Коридор	27,0		27,0				27,0				2,63	
				9	Бытовая комната	16,4		16,4				16,4				2,85	
				10	Подсобное помещение	14,4		14,4				14,4				2,85	
				11	Производственное	32,2		32,2			32,2					2,85	
				12	Производственное	289,7		289,7			289,7					5,86	
				13	Санузел	4,0		4,0				4,0				2,85	
				14	Сауна	4,9		4,9			4,9					2,85	
				15	Санузел	1,0		1,0				1,0				2,85	
				16	Санузел	1,0		1,0				1,0				2,85	
				17	Санузел	0,9		0,9				0,9				2,85	
				18	Склад	13,1		13,1			13,1					5,62	
				19	Санузел	3,0		3,0				3,0				2,85	
				20	Санузел	1,5		1,5				1,5				2,85	
				21	Санузел	1,3		1,3				1,3				2,85	
				22	Санузел	1,6		1,6				1,6				2,85	
				23	Коридор	38,7		38,7				38,7				2,85	
				24	Лестничная клетка	7,7		7,7				7,7				2,85	
				25	Лестничная клетка	6,0		6,0				6,0				2,85	
				26	Электрощитовая	88,2		88,2				88,2				5,90	
				27	Помещение	15,4		15,4				15,4				5,90	

Этаж	Номер помещения	Назначение помещений	Номер комнаты	Назначение частей помещений (комнат)	Площадь помещения, кв.м		Площадь помещений, кв.м							Самовольно переоборудованная площадь, кв.м	Высота по внутреннему обмеру, м	Примечание
					с учетом прочей* (с коэффициентом)	кроме того прочая (без коэффициентов)	общая**	жилая	подсобная	основная	вспомогательная	общего пользования, кв.м	технического назначения, кв.м			
2	3	4	5	6	7	8	9	10	11	12	13	14	15	16	17	18
				Всего по этажу:	*7570,1*		*7570,1*			*6409,3*	*1160,8*					
		самовольно переоборудованной площади:														
		в жилых:														
		в нежилых:			*7570,1*		*7570,1*			*6409,3*	*1160,8*					
			Нежилое помещение		*7570,1*		*7570,1*			*6409,3*	*1160,8*					

План 1 этажа. Лит. 32-1

Масштаб для поэтажн.плана 1 : 100

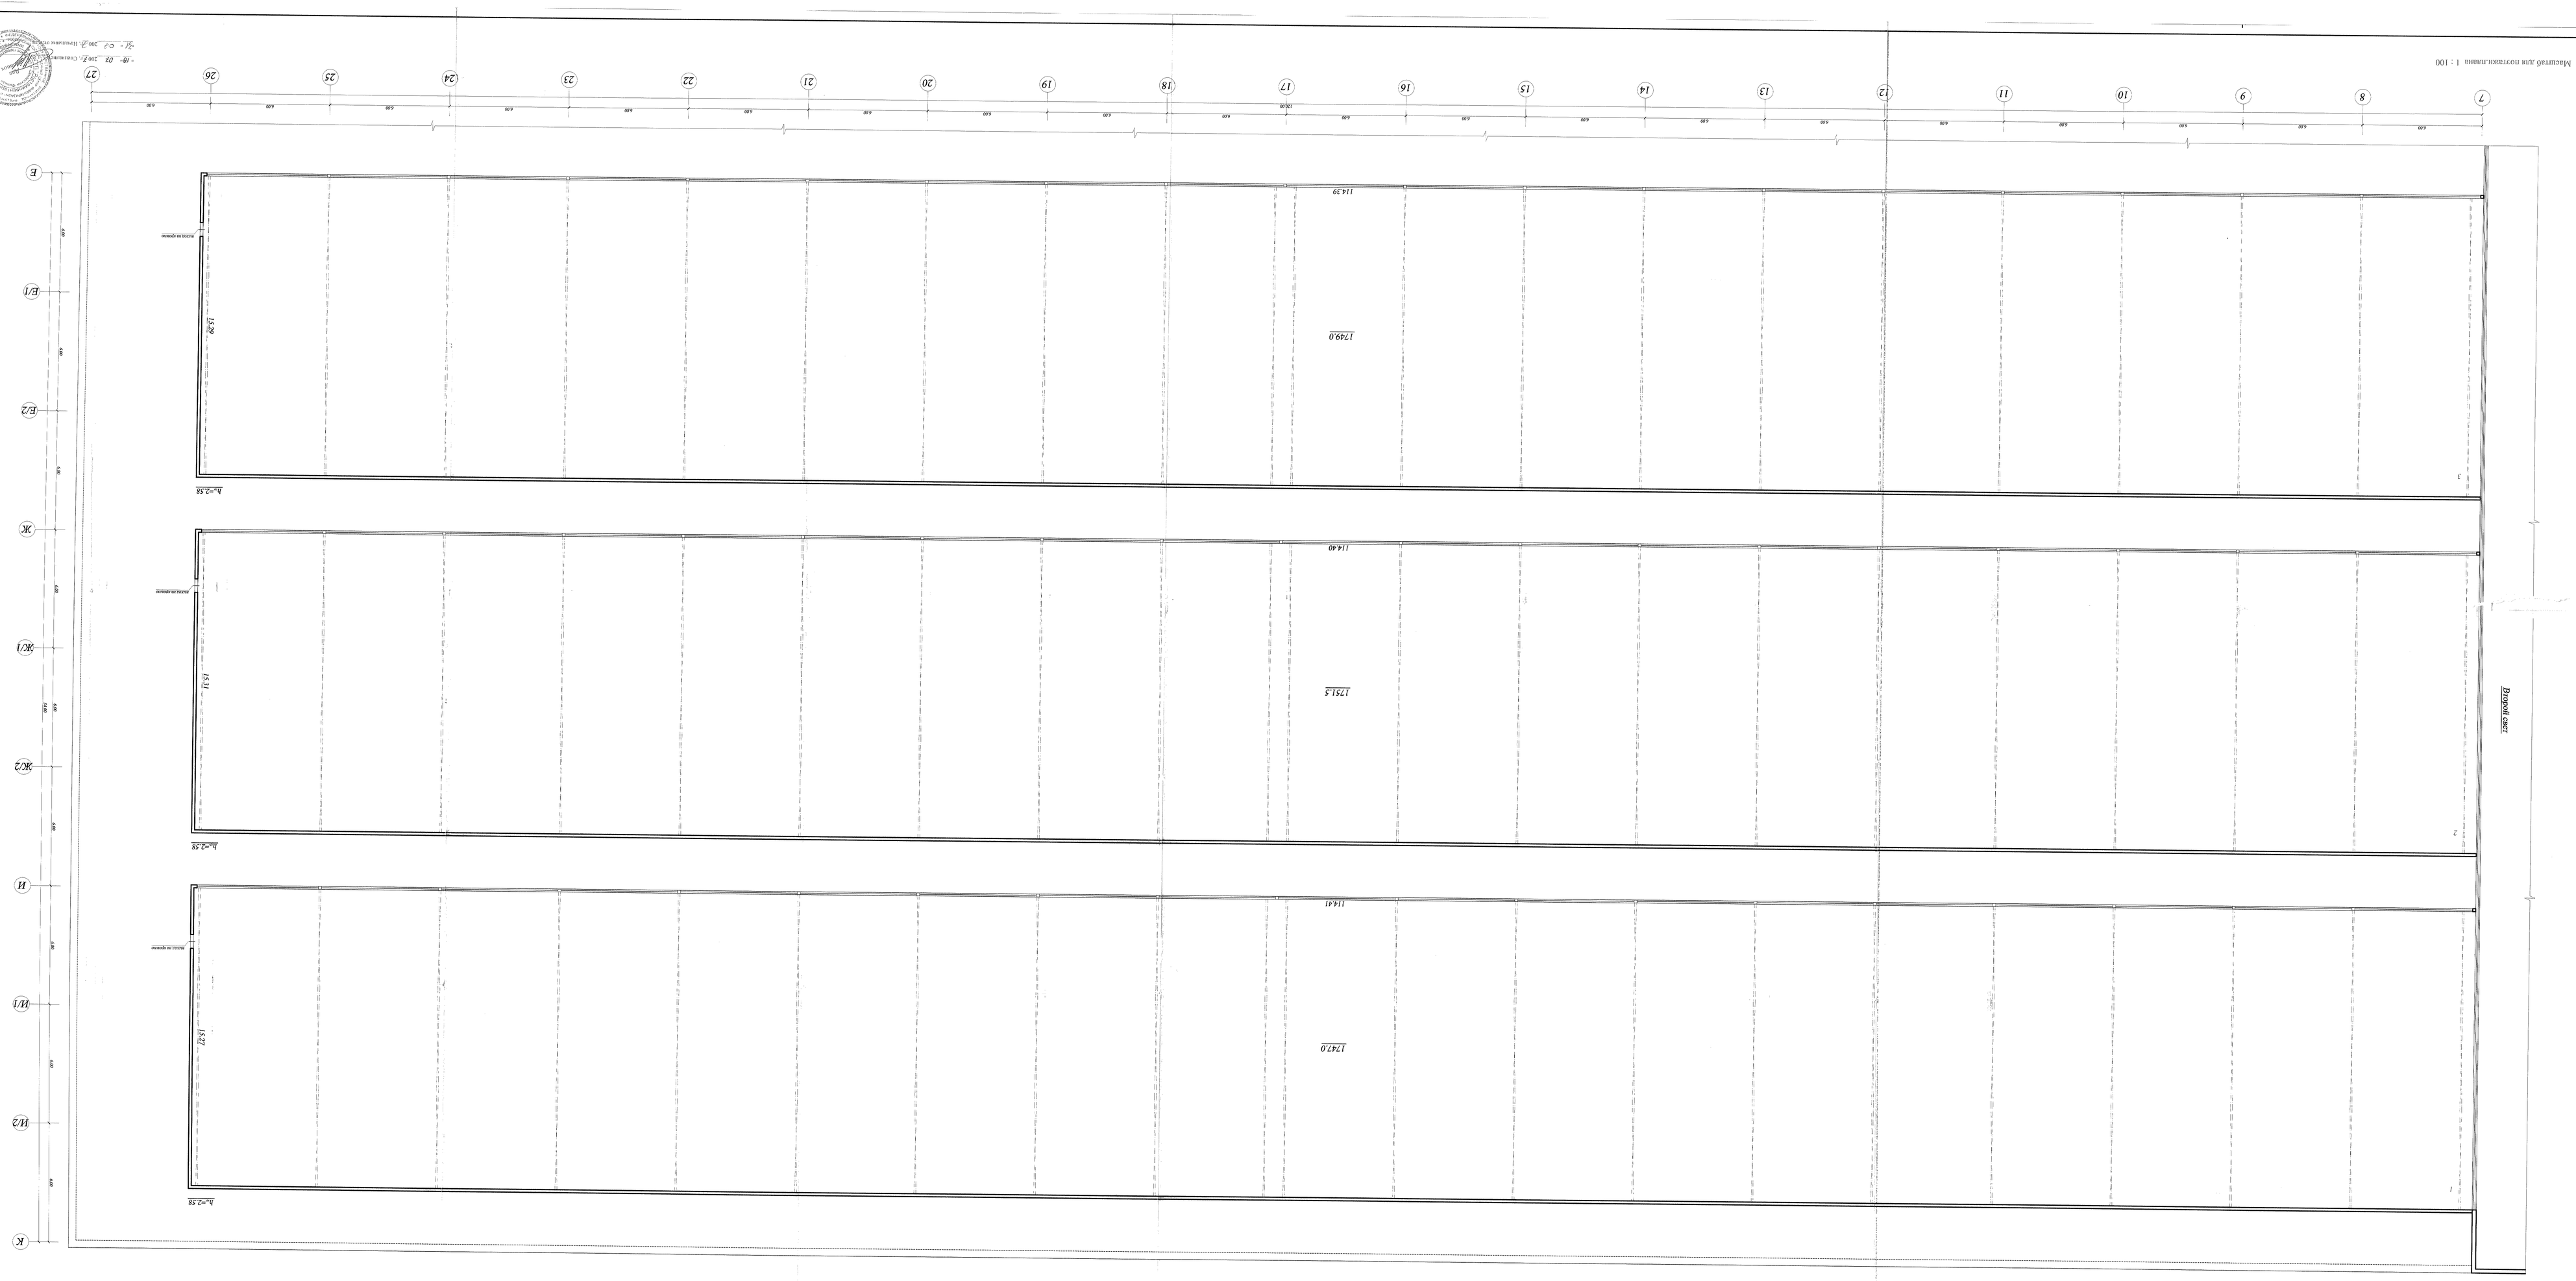

План технического этажа. Лист. 32-1

Приложение 5

6. КАТЕГОРИИ ПРОИЗВОДСТВЕННЫХ И СКЛАДСКИХ ЗДАНИЙ ПО ВЗРЫВОПОЖАРНОЙ И ПОЖАРНОЙ ОПАСНОСТИ.

№ п/п	Наименование	Категория
1.	Здание компрессорной станции на подстанции (Литера 1).	В
2.	Здание оперативного пункта управления (Литера 2).	В
3.	Здание закрытого распредустройства (Литера 3).	В
4.	Техническое здание (Литера 4).	В
5.	Техническое здание (Литера 5).	В
6.	Здание артскважины № 17617 (Литера 6).	Д
7.	Здание котельной (Литера 7).	Г
8.	Дымовая труба, дымоход, склад (Литера 8, 8-1, 8-2, 8-3).	В
9.	Здание склада реагентов (Литера 10).	В
10.	Здание депо (Литера 13).	Не категорируется.

11.	Здание артскважины № 48763/2 (Литера 14).	Д
12.	Здание мазутонасосной (Литера 18).	В
13.	Здание артскважины № Г-341 (Литера 22).	Д
14.	Здание насосной станции 2-го подъема (Литера 23).	Д
15.	Деревообрабатывающий корпус (Литера 24).	В
16.	Склад лаков, красок и химикатов (Литера 25).	А
17.	Корпус складов с навесом (Литера 26, 26-1).	В
18.	Здание газораспределительного пункта (Литера 27).	А
19.	Здание под насосную (Литера 31).	Д
20.	Здание главного корпуса (Литера 32).	Г
21.	Здание цеха колесных пар (Литера 32-1).	Г
22.	Здание гидростеклоизола (Литера 32-2).	Д
23.	Здание трансформаторной подстанции 2х1000 (Литера 33).	В
24.	Пешеходная галерея (Литера 34).	Не категорируется.
25.	Здание административно-бытового корпуса с проходной (Литера 35).	Не категорируется.
26.	Кузнечно-термический корпус (Литера 37).	Г
	Ангар (Литера 38).	В
27.	Здание компрессорной станции (Литера 40).	В
28.	Транспортная проходная (Литера 44).	Не категорируется.
29.	Здание гаражного хозяйства (Литера 45, 45-1).	В
30.	Здание канализационно-насосной станции хозфекальных стоков (Литера 48).	Д
31.	Здание литейного участка (Литера 52).	Г
32.	Ангар (Литера 56).	В
33.	Здание пожарного депо (Литера 53, 53-1).	Не категорируется.
34.	Здание артскважины № 48761а (Литера 59).	Д
35.	Здание столовой на 530 мест (Литера 72).	Не категорируется.